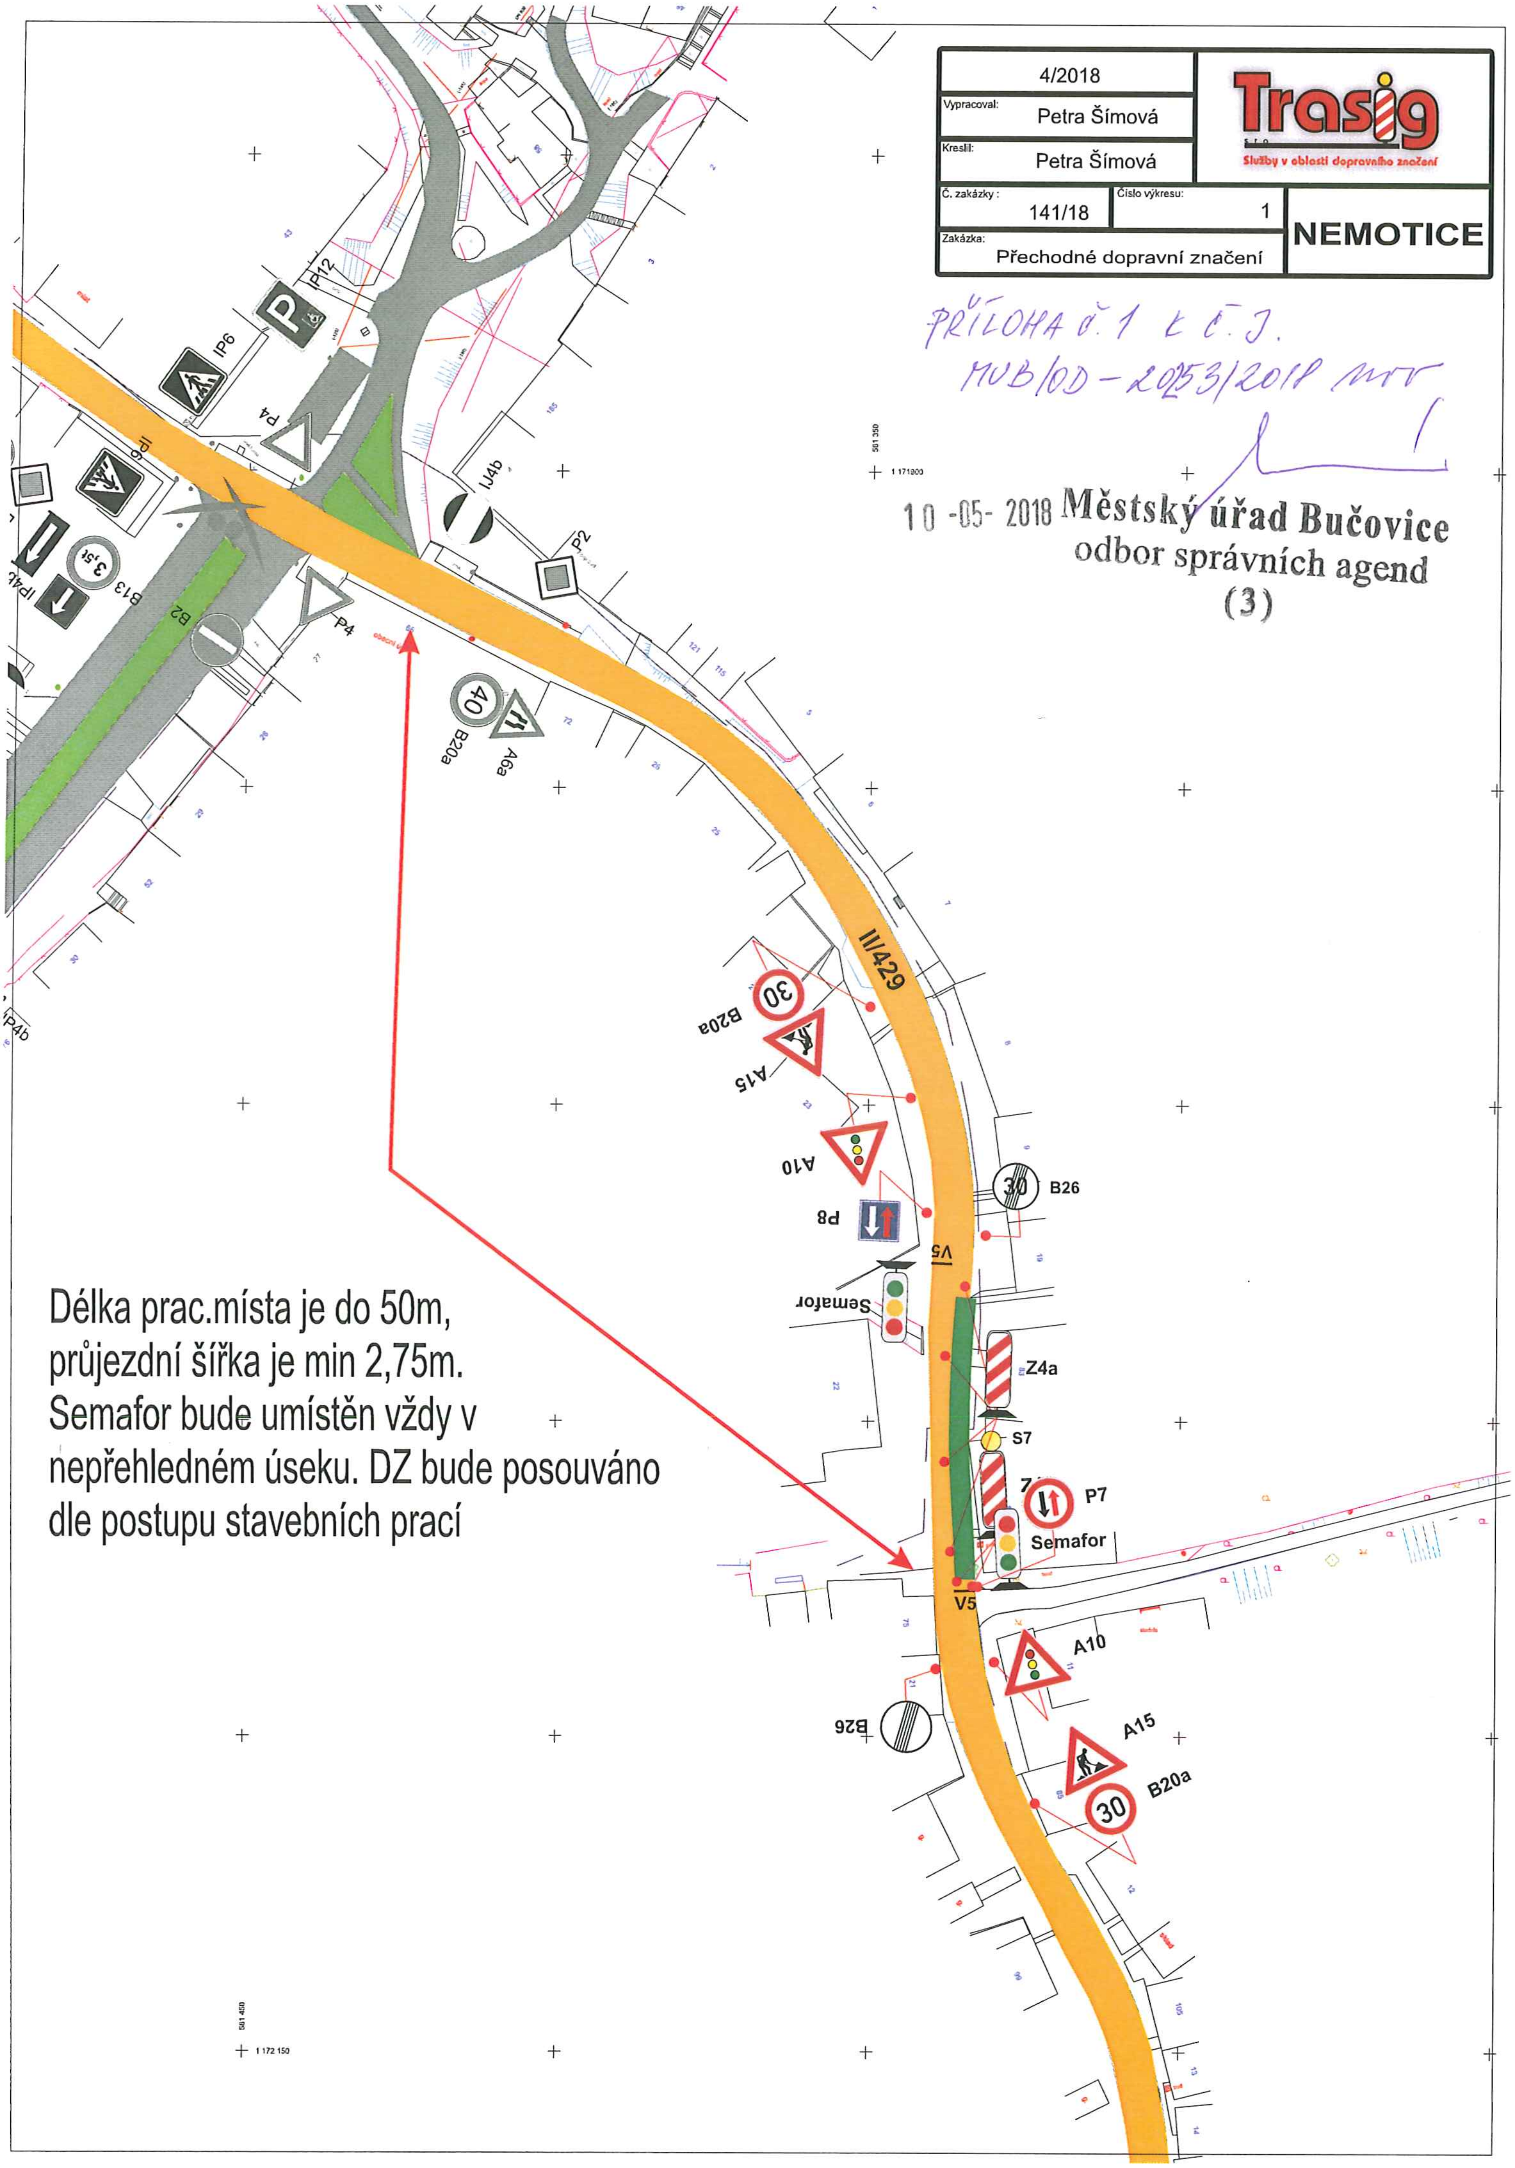

4/2018

Vypracoval: Petra Šímová

Kreslil: Petra Šímová

Trasig s.r.o.
Služby v oblasti dopravního značení

Č. zakázky: 141/18

Číslo výkresu: 1

Zakázka: Přechodné dopravní značení

NEMOTICE

PŘÍLOHA Č. 1 K Č. J.
MUB/OD-2053/2018 mrv

10 -05- 2018 **Městský úřad Bučovice**
odbor správních agend
(3)

Délka prac.místa je do 50m, průjezdní šířka je min 2,75m. Semafor bude umístěn vždy v nepřehledném úseku. DZ bude posouváno dle postupu stavebních prací

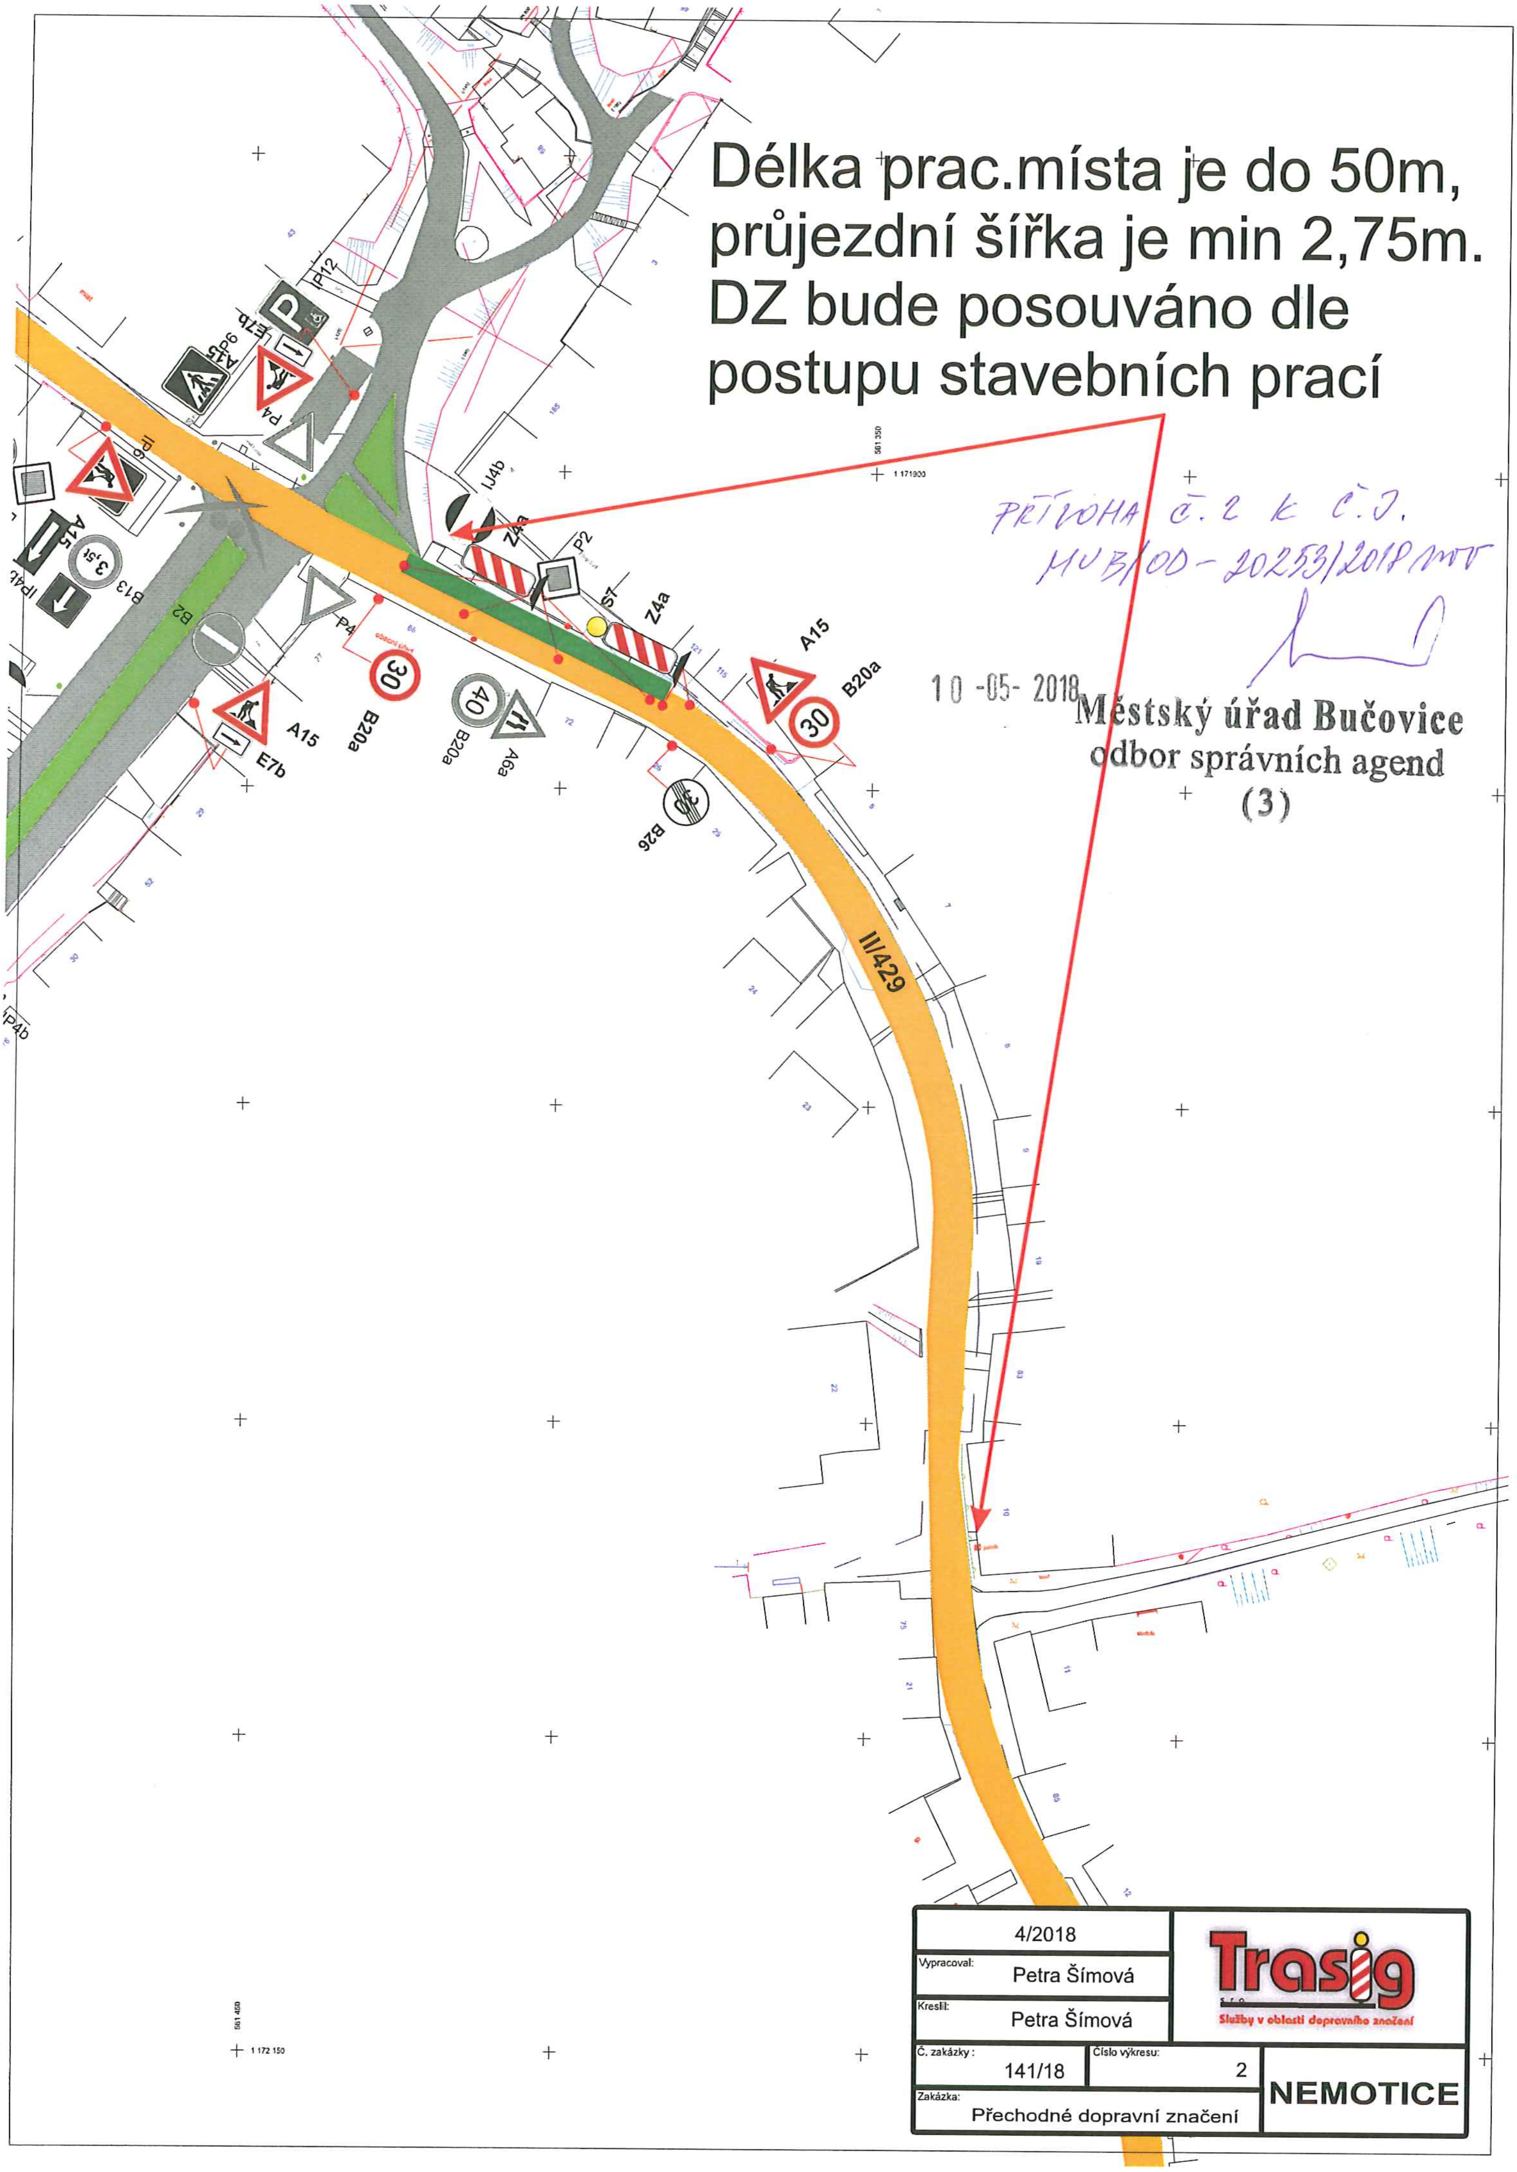

Délka prac.místa je do 50m, průjezdní šířka je min 2,75m. DZ bude posouváno dle postupu stavebních prací

PŘÍLOHA Č. 2 K Č.J. MUB/OD-20253/2018/mv

10 -05- 2018

Městský úřad Bučovice
odbor správních agend
(3)

4/2018	**Trasig** s.r.o. Služby v oblasti dopravního značení
Vypracoval: Petra Šímová	
Kreslil: Petra Šímová	
Č. zakázky: 141/18	Číslo výkresu: 2
Zakázka: Přechodné dopravní značení	**NEMOTICE**